


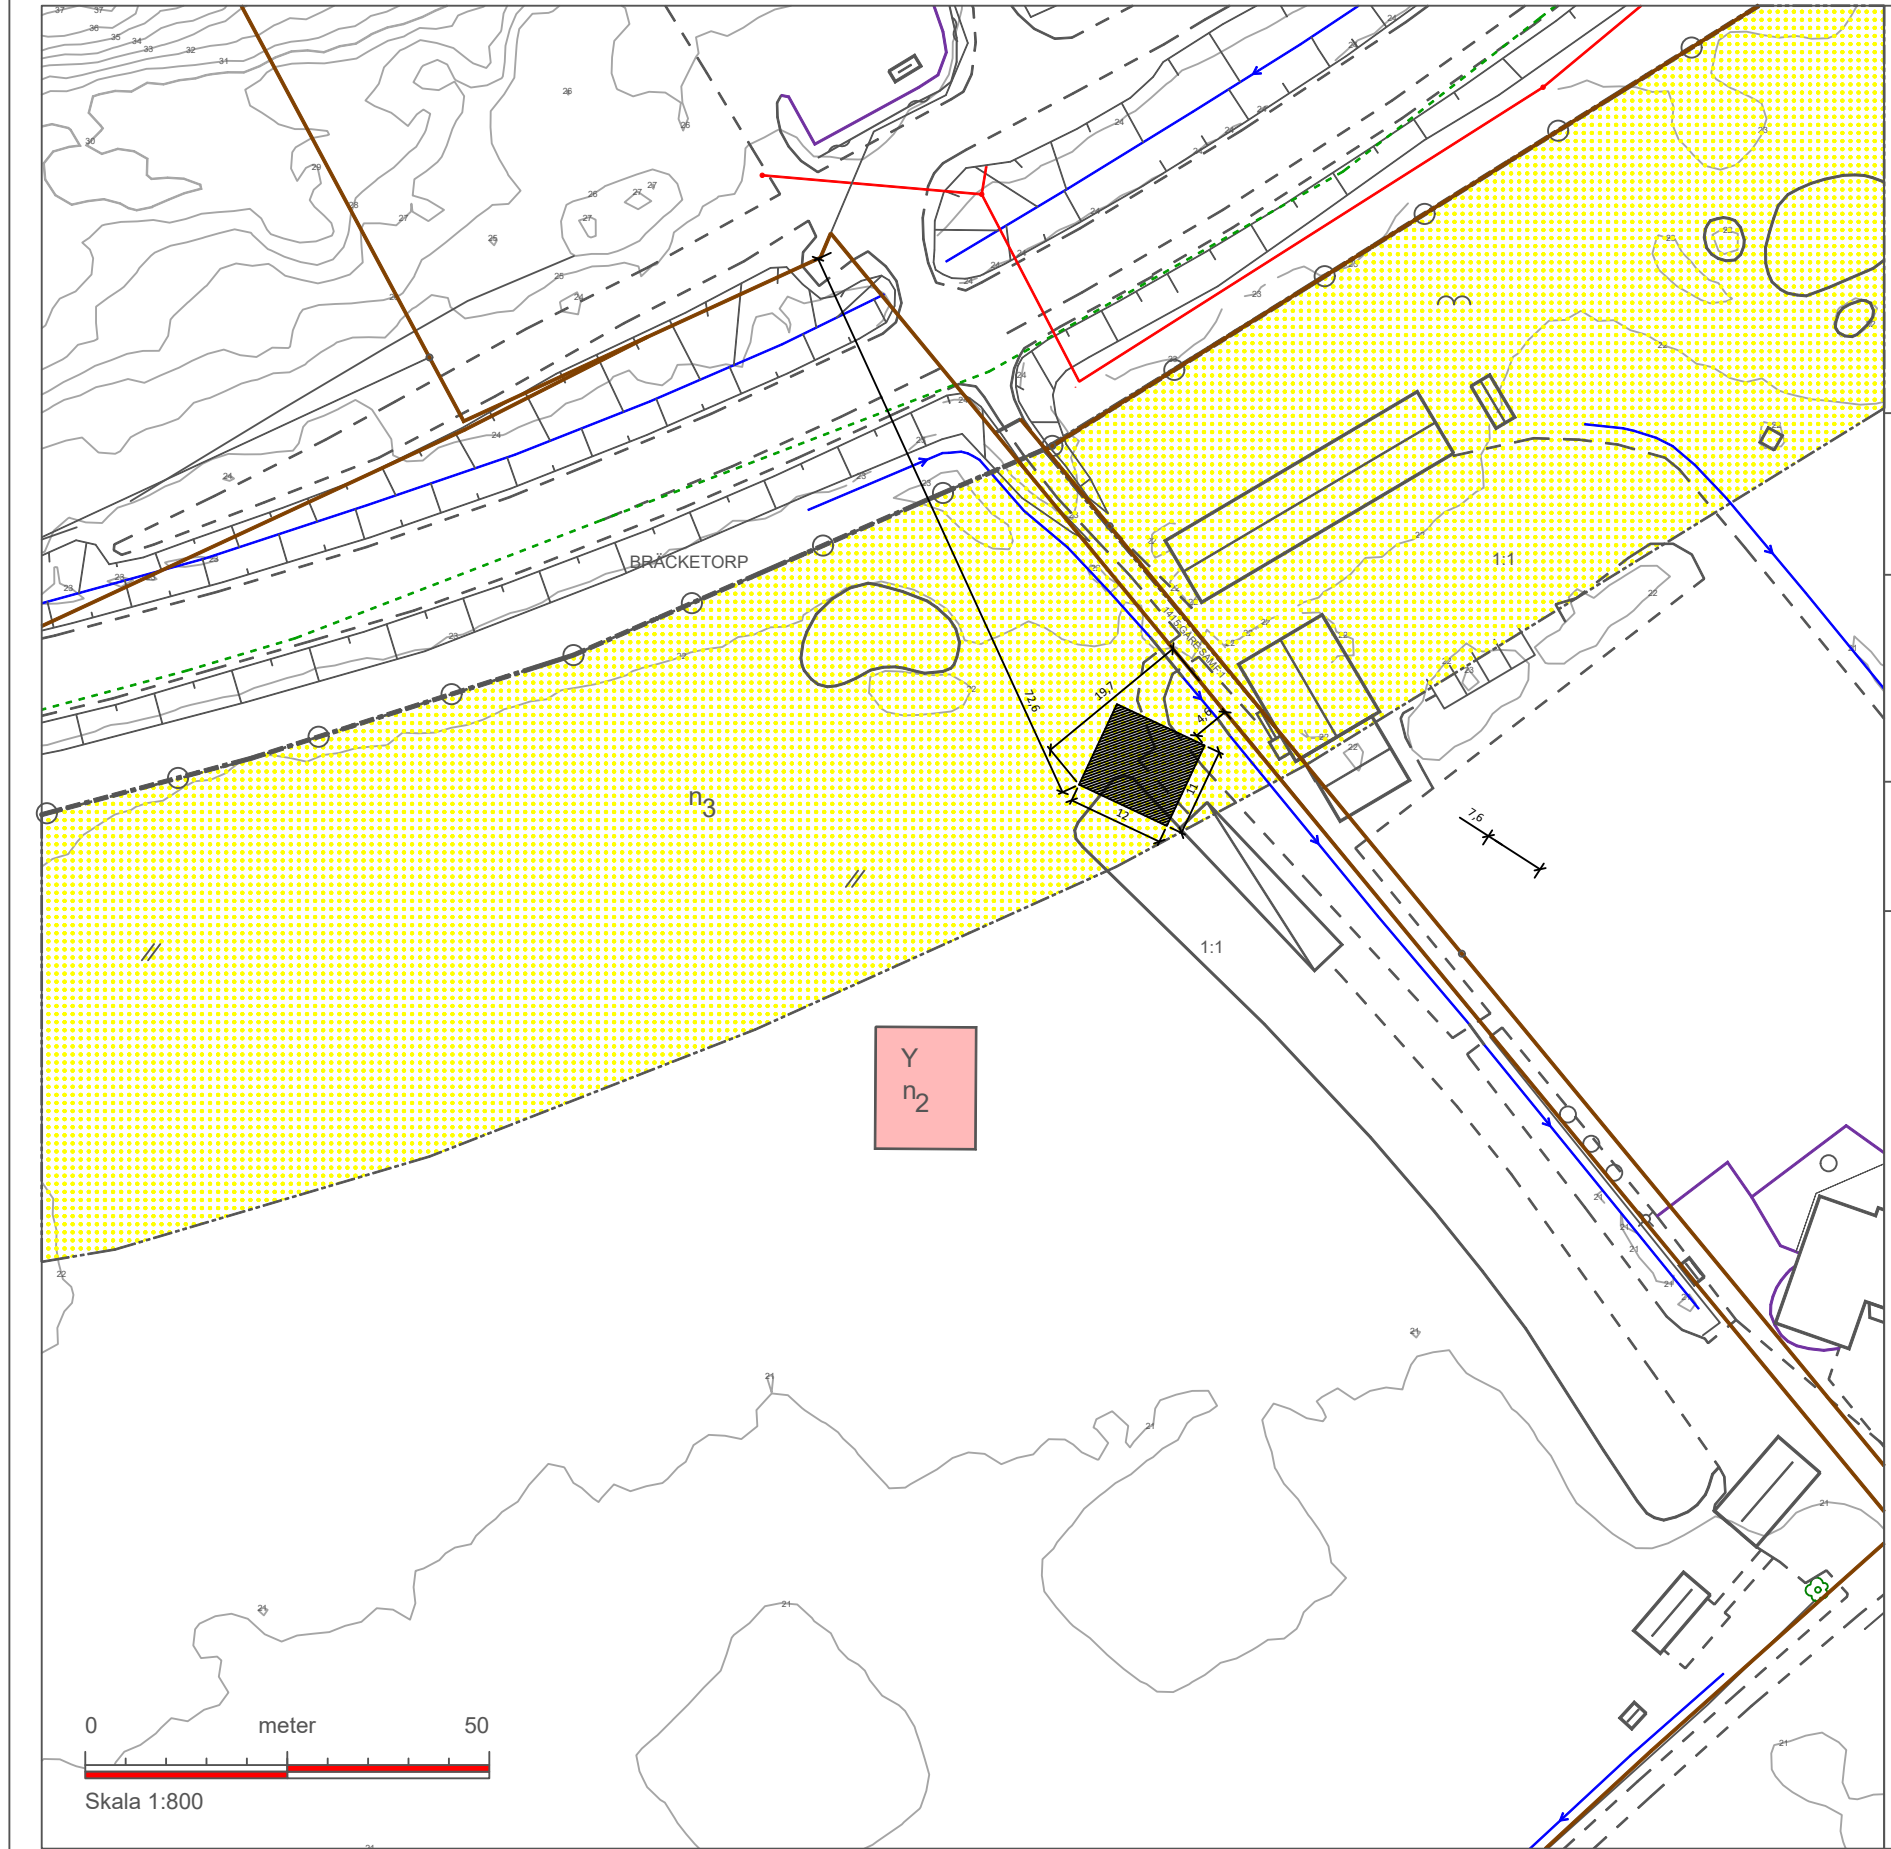

 Stenungsunds kommun **NYBYGGNADSKARTA**

Fastighet: **Bräcketorp 1:1**
Adress: Lundby 205
Kommundel: Spekeröd
Upprättad av mätavdelningen: 2021-10-27

Katarina Hurtig

Fastigheten bildad: 2011-11-21 Akt: 1415-1075
Area: 314307 m² Prel: m²
Redovisningen av servitut och rättigheter kan vara ofullständig. Det betyder att det kan finnas äldre servitut som belastar fastigheten utan att dessa visas i kartan. Kontakta Lantmäteriet för mer information.

DETALJPLAN nr: 119 Laga kraft den: 1990-07-24
STADSPLAN nr: Fastställt/Antagen den:
BYGGNADSPLAN nr: Fastställt/Antagen den:

☒ Bestämmelser enligt särskild bilaga

Skala 1:800 Format: A3L
Kartans standardklass: 1 (HMK-Ka 2.2.6)
Koordinatsystem Plan: SWEREF99 12 00 Höjd: RH2000

TECKENFÖRKLARING

Primärkarta

- Fastighetsgräns
- Traktgräns
- Gränspunkt
- Gemensamhetsanläggning
- Spillvattenledning
- SSB - spolbrunn/renbrunn
- Häck
- Väggkant
- Väg- eller trottoarkant
- Dike
- Trappa
- Höjdkurva
- Lövträd (PRIM)
- Berg i dagen (PRIM)
- EL Belysningsstolpe (PRIM)
- Åkermark (PRIM)

Planbestämmelser

-  Prickmark
-  Plangräns
-  Utart får inte finnas - mellan start och slut (DP)

**SITUATIONSPLAN UPPRÄTTAD
2021-11-19 AV JOHN LINDGREN**

NBK nummer:
9701